



area **Parco San Giuliano**

progetto **Progetto Esecutivo: Area B Completamento Lotto B1**

tavola **10.3** **Arredo Urbano Area 24 Area di Interesse Ecologico e Faunistico - Lago** di 178

scala **Varie** orientamento

redatto da **Antonio Di Mambro + Associates, Inc.**

progettista **Arch. Antonio G. Di Mambro, rui**

consulenti **Di Mambro, s.r.l.**


rev	data	descrizione
0	Novembre 2000	Progetto Esecutivo
1		
2		
3		

la riproduzione del presente disegno e' vietata o termini di legge senza la espreso preventivo autorizzazione del comune di venezia

# Parco San Giuliano, Mestre

THIS PROJECT IS BEING PART-FINANCED BY THE EUROPEAN COMMUNITY European Regional Development Fund

## DELIMITAZIONE LOTTO B1

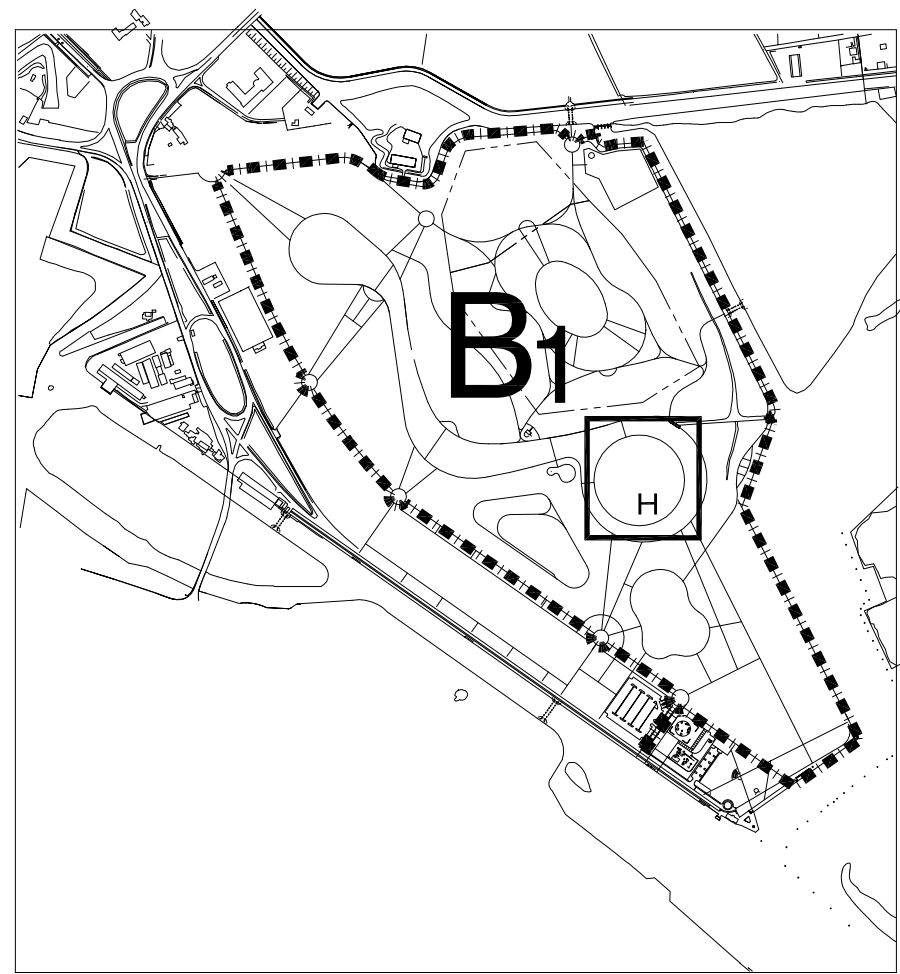


## LEGENDA


- |  |   |
|--|---|
| 1. PRATO   | 14. GRIGLIA IN GHISA                                  |
| 2. LAGHETTO  | 15. ANCORAGGIO PIETRA                                 |
| 3. IMPIANTO DI SCARICO                                 | 16. COLLETTORE FOGNARIO                               |
| 4. MASSI DI PIETRA                                     | 17. STRATO DI ARGILLA (MIN. 20-30cm)                  |
| 5. PUNTO LUCE  | 18. STRATO DI TERRENO LIMOSO-ARGILLOSO (MIN. 10-20cm) |
| 6. PERCORSO VITA                                       | 19. GEOMEMBRANA (LDPE)                                |
| 7. PERCORSO PEDONALE                                   | 20. CESPUGLI  |
| 8. ARGINE SCOSCESO                                     | 21. PAVIMENTAZIONE IN CALCESTRO                       |
| 9. CORDOLO CLS DA 10cm x 25cm PREFABRICATO             | 22. STRATO DI SABBIA E PIETRISCO COMPATTATO           |
| 10. CORDOLO IN PIETRA (DIM. 10x40x120)                 | 23. TERRENO DA COLTIVO (MIN. 30cm)                    |
| 11. GETTO IN CALCESTRUZZO CEMENTO 325 A Q.LI 2.5 30x30 | 24. TAPPETINO IN ASFALTO 3.5cm                        |
| 12. CEMENTO ARMATO                                     | 25. BINDER IN CONGLOMERATO BITUMINOSO 5cm             |
| 13. ANCORAGGIO MEMBRANA                                | 26. TOUT-VENANT                                       |

## NOTE:

LE DIMENSIONI DEI DISEGNI SONO ESPRESSE IN CENTIMETRI.  
LE QUOTE ALTIMETRICHE DEI DISEGNI SONO ESPRESSE IN METRI.

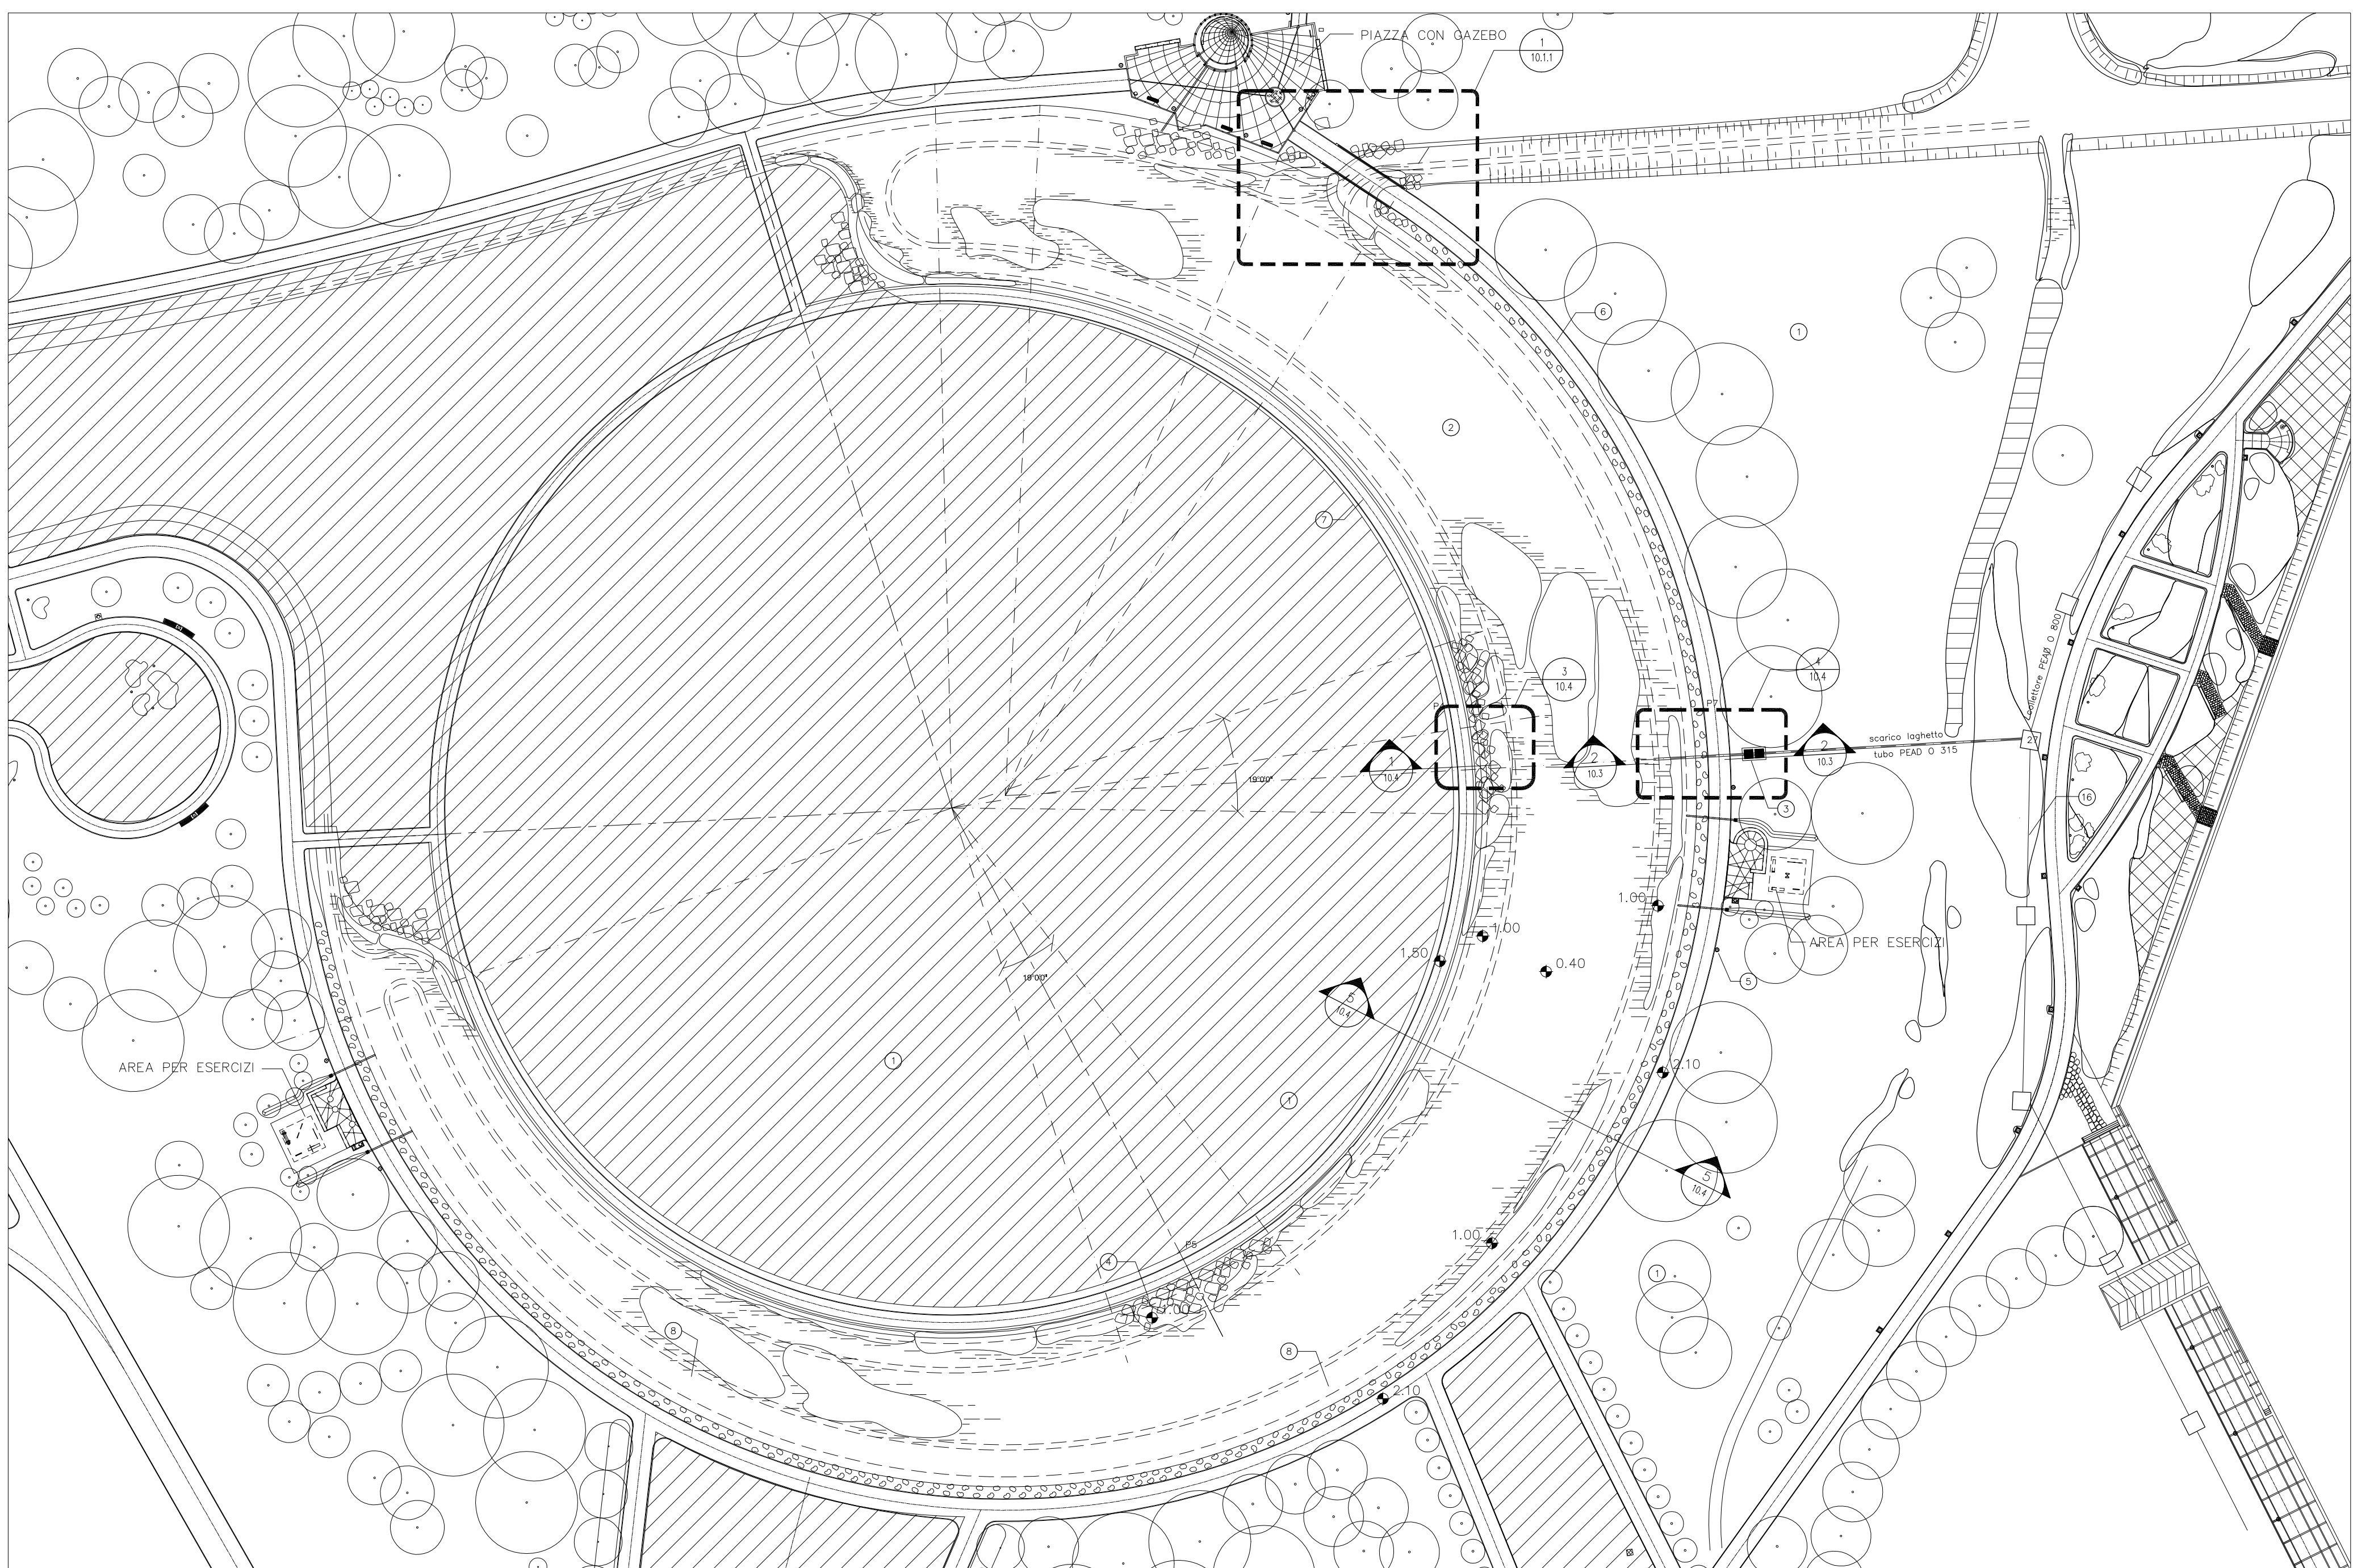

1 AREA INTERESSE ECO-FAUNISTICO - LAGHETTO  
SCALA 1:500

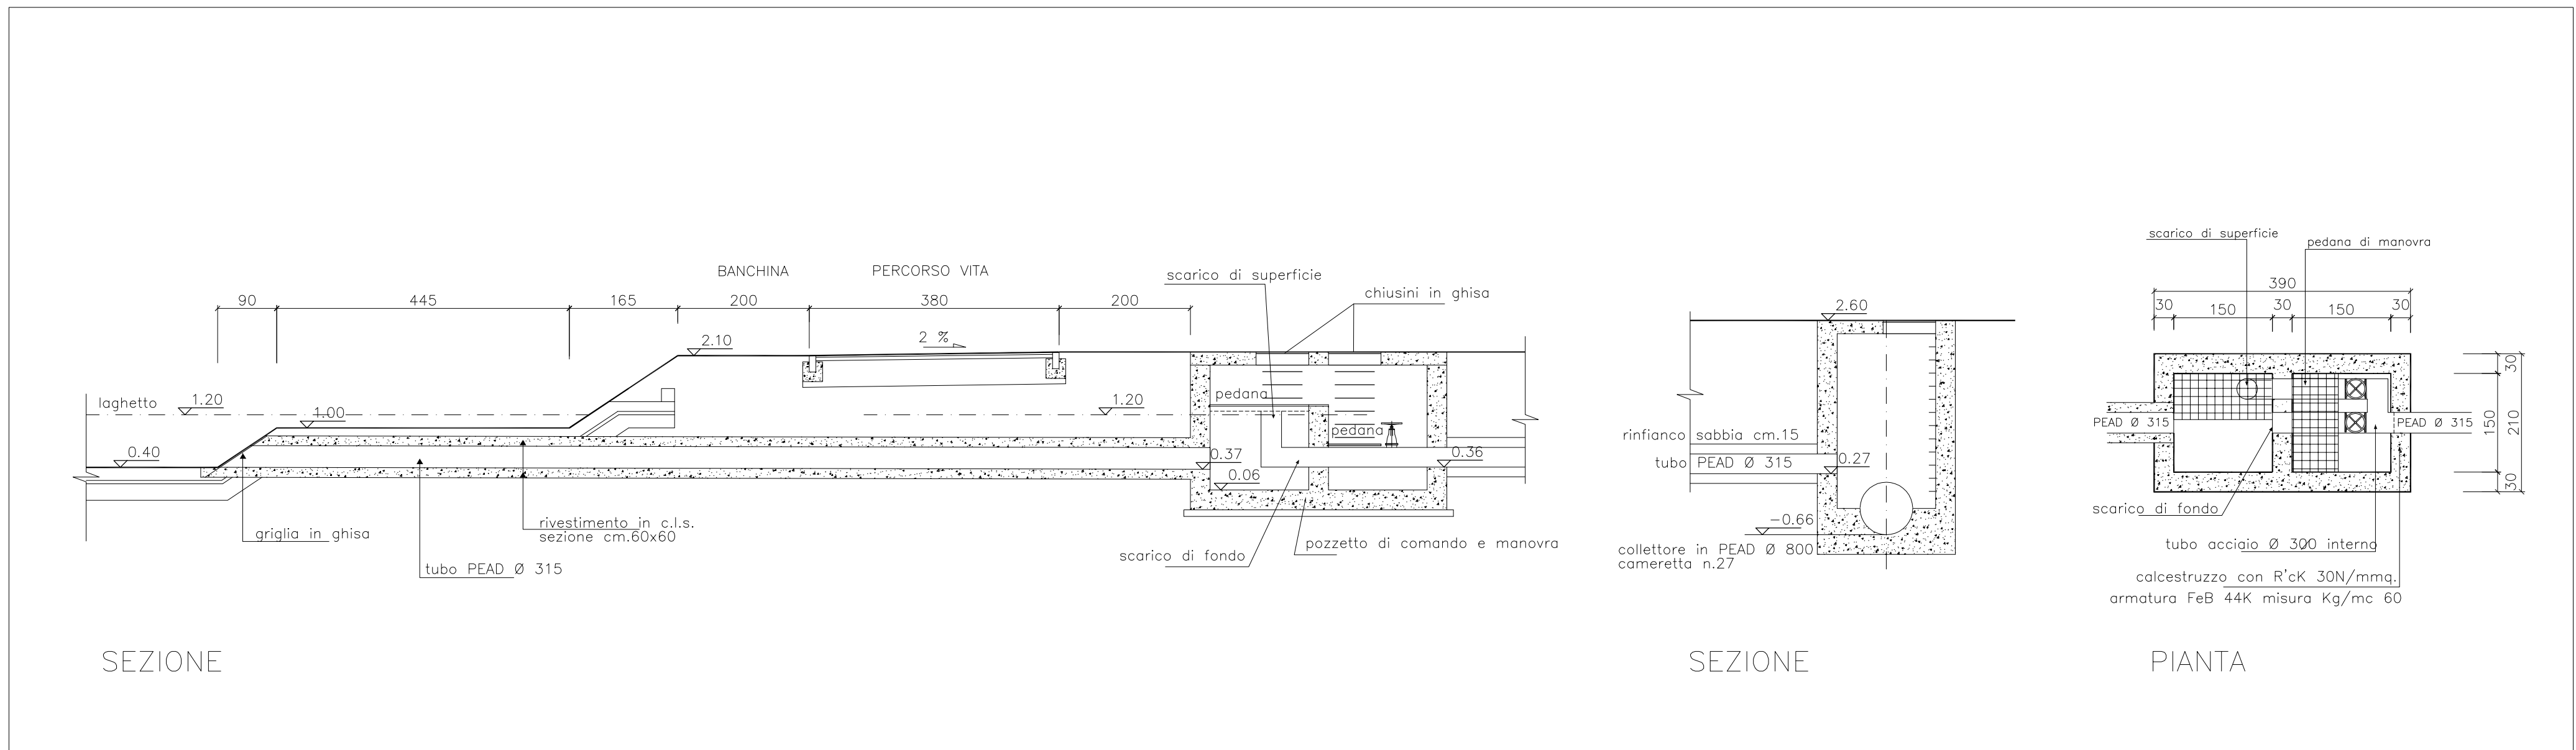

2 LAGHETTO: IMPIANTO DI SCARICO  
SCALA 1:50